


Privatizējamajai dzīvojamajai mājai piesaistāmā zemes gabala projekts

Adrese PĒENU IELA 1
Grupa/grunts .BĪ. DREILĪNU PAS. PLAVNIEKI
Platība 9989 m² UN "BAFĀRI"
Apbūves intensitāte 129,7%
Mērogs 1:1000

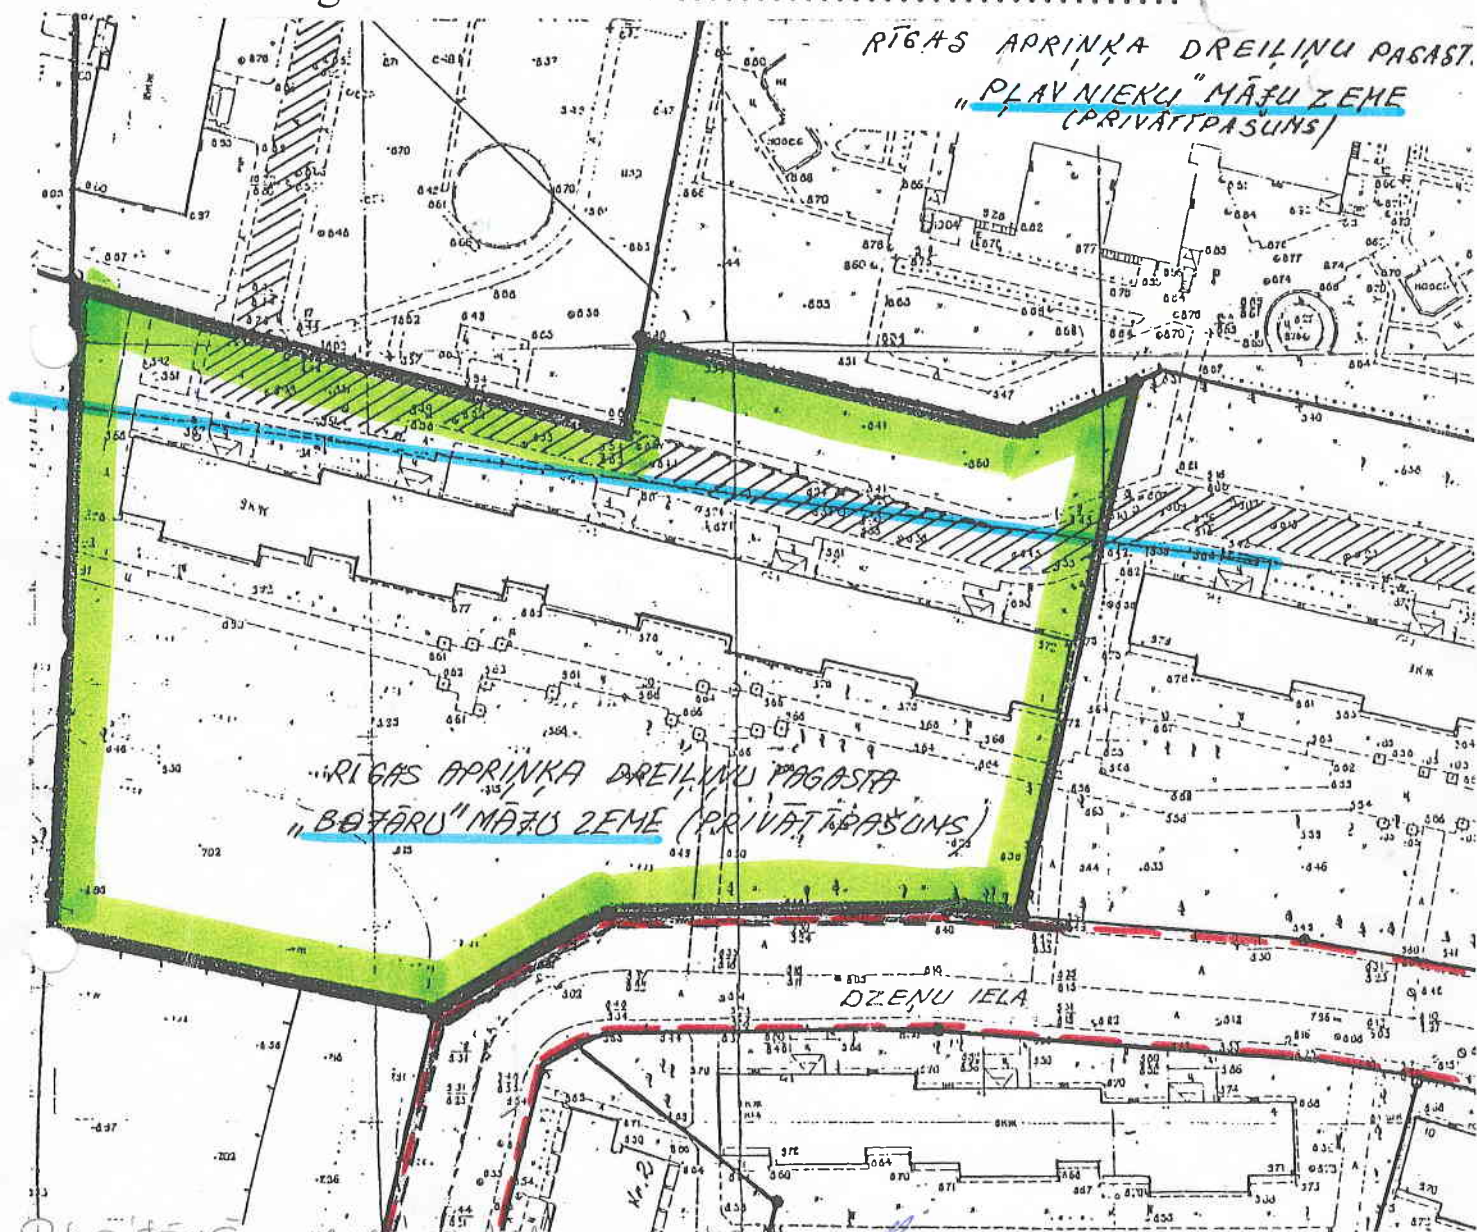

Piesāistāmā zemes gabala robežas
Piemērotā robežlīnija
Pārticības robežas

Piesāistāmais zemes gabals

ARHITEKTE
RUTA PAIKUNE
Sert. Nr. 10-0822

Ielas sarkanā līnija (perspektīvā)

Servitūts

Zemes gabalu robežas uz 1940. gadu

Latgales priekšpilsētas
galvenā arhitekte

I. Šuldrika
28.06.2000.