


Privatizējamajai dzīvojamajai mājai piesaistāmā zemes gabala projekts

Adrese DZENU IELĀ 10
 Grupa/grunts ..B.F. DRELIŅU PAG. BAJĀRI ..
 Platība 68.00 M²
 Apbūves intensitāte 151,1%
 Mērogs 1:1000

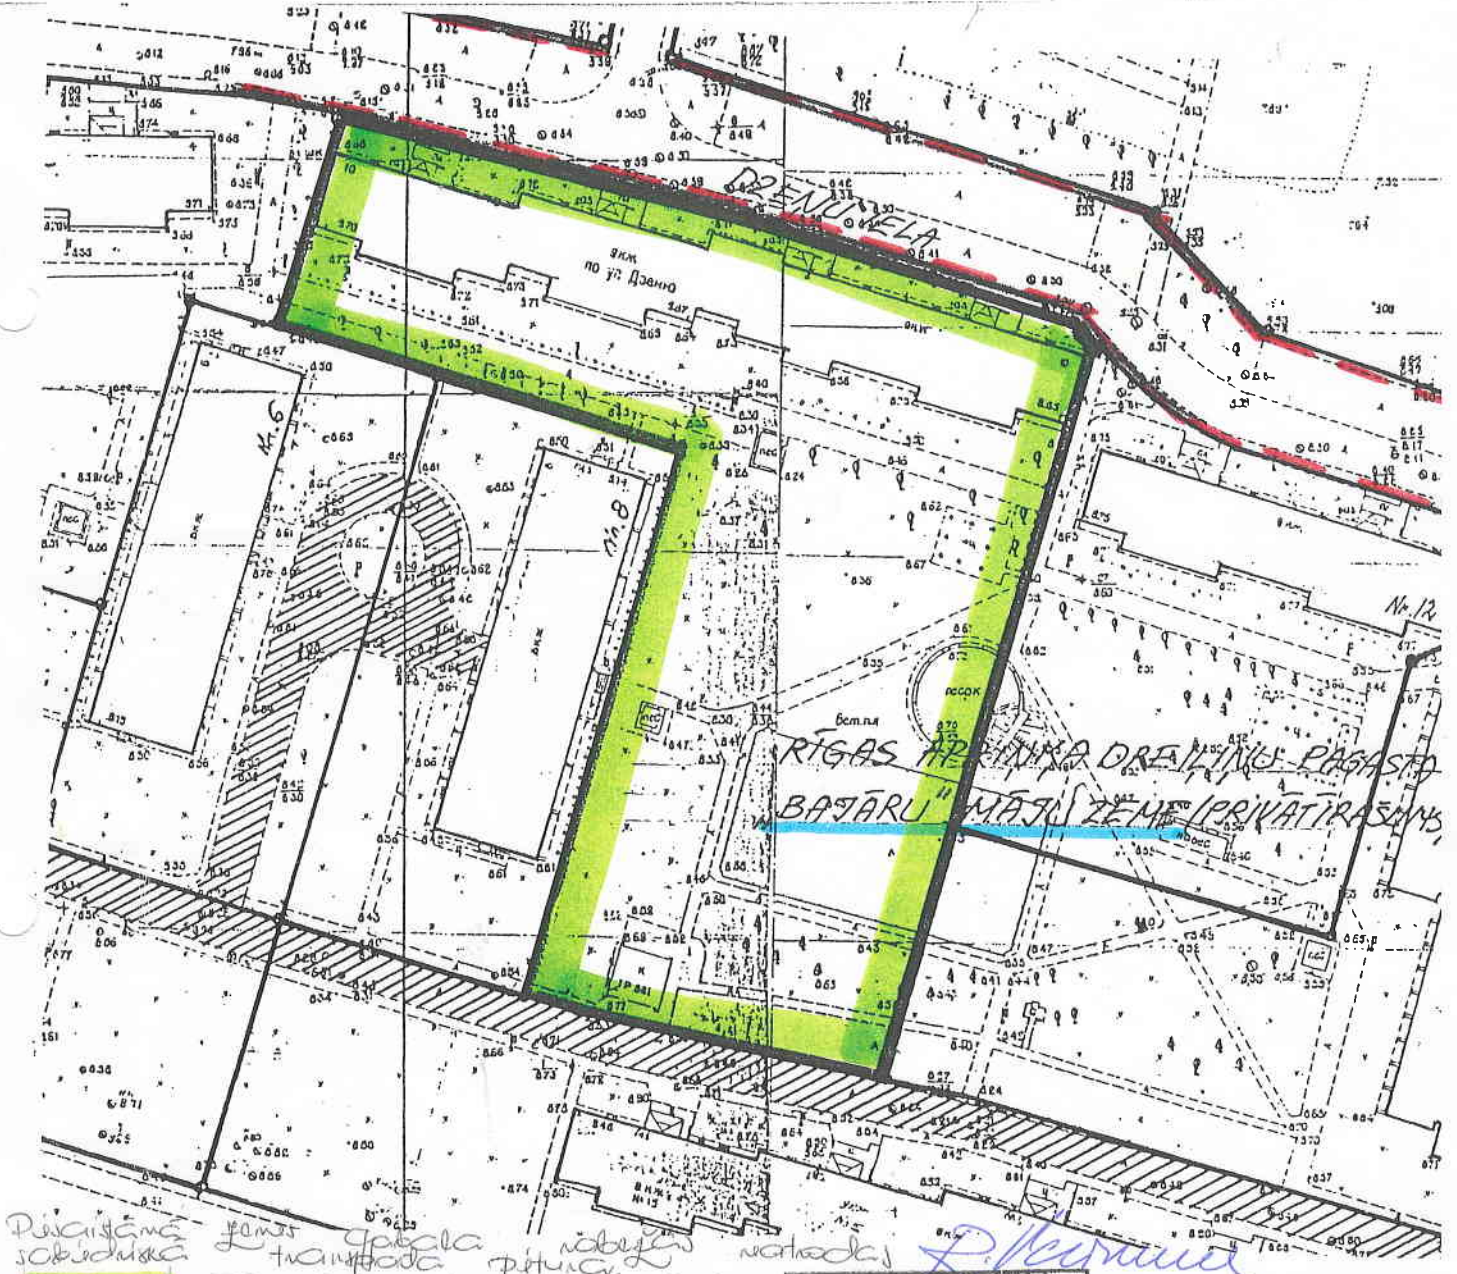

*Piesaistāmā
sabiedriska*

Piesaistāmā zemes gabals

ARHITEKTE
RUTA PAIKUNE
 Sert. Nr. 10-0822

*zemes gabala
transpore*

Ielas sarkanā līnija (perspektīvā)

*zemes gabala
pārveid.*

Servitūts

*zemes gabala
pārveid.*

Zemes gabalu robežas uz 1940. gadu

Latgales priekšpilsētas
 galvenā arhitekte
I. Šuldrīka
 28.06.2000.