


Privatizējamajai dzīvojamajai mājai piesaistāmā zemes gabala projekts

Adrese DZENU IELĀ A
Grupa/grunts ..B7. DREĻĪŅU PĀS. "BAŽĀRI"
Platība 5072 m²
Apbūves intensitāte 152,8%
Mērogs ... 1:1000

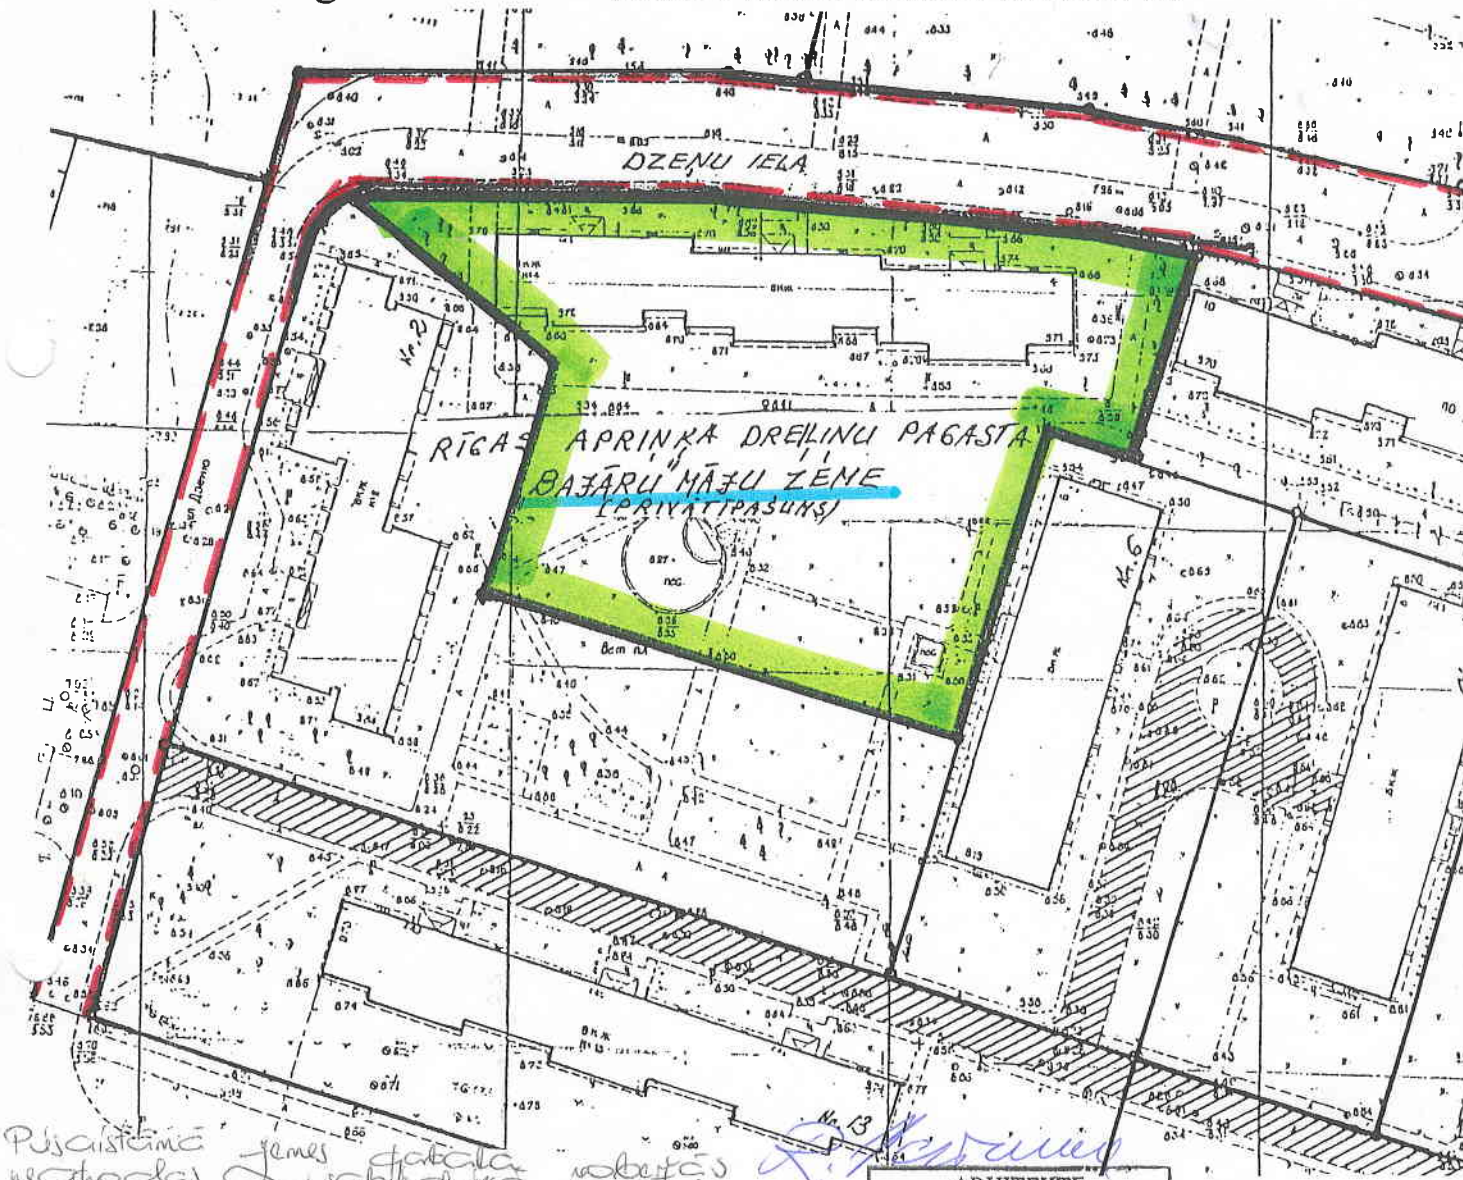

Piesaistāmā zemes gabala robežas uz 1940. gadu


zemes gabala robežas uz 1940. gadu

ARHITEKTE
RUTA PAIKUNE
Sert. Nr. 10-0822

 Piesaistāmais zemes gabals

 Ielas sarkanā līnija (perspektīvā)

 Servitūts

 Zemes gabalu robežas uz 1940. gadu

Latgales priekšpilsētas galvenā arhitekte
I. Šuldriķa
28.06.2000.