


PIESAISTĀMĀ ZEMES GABALA PROJEKTS

ADRESE: JASMUIŽAS IELĀ N° 3

ZEMESGABALA PLATĪBA 4290 m²

T. SK. RĪGAS PILSĒTAS ZEME 1820 m²

APBŪVES INTENSITĀTE 159%

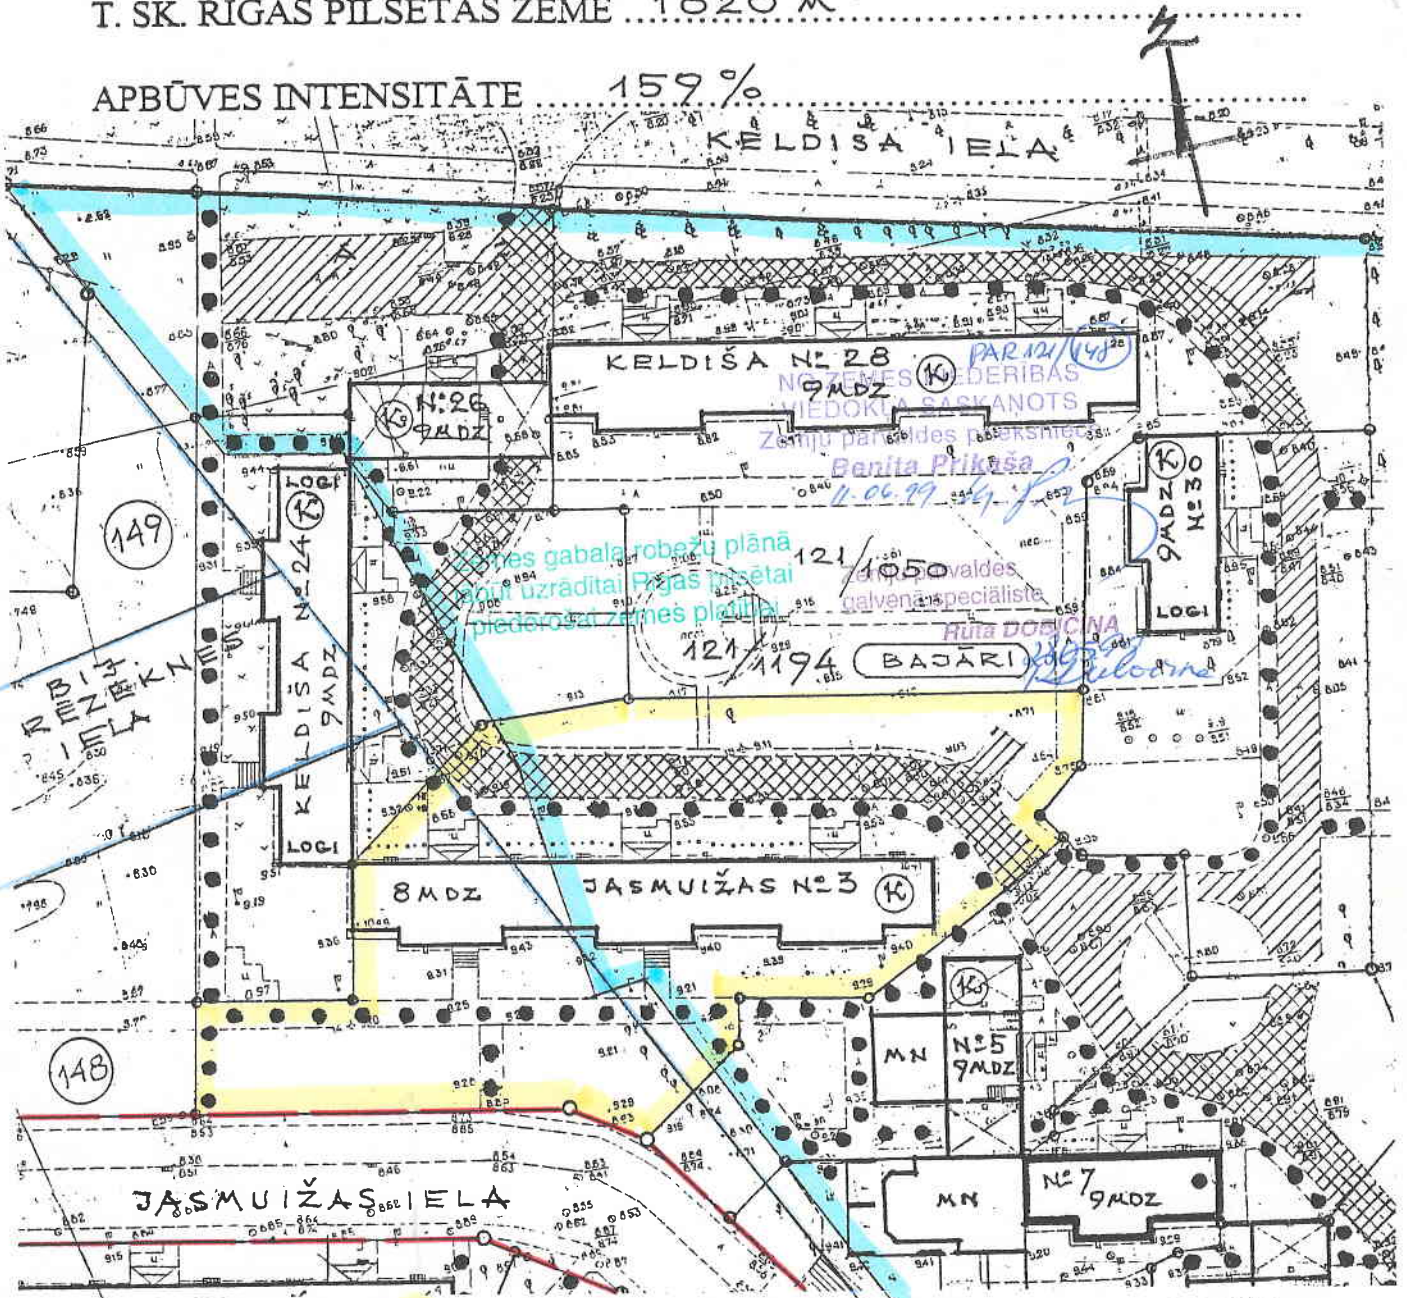

PIESAISTĀMĀ ZEMES GABALA ROBEŽA

IELU SARKANĀS LĪNIJAS

PRIVĀTĪPAŠUMA ROBEŽA

PIEBRAUCAMIE CEĻI

SERVITŪTA PIEBRAUCAMIE CEĻI

SERVITŪTA GĀJĒJU CEĻI UN IETVES

PROJEKTĒJAMĀ TRANSPORTA KORIDORA ROBEŽA

ARHITEKTE
RUTA PAIKUNE
Sert. Nr. 10-0822