


PIESAISTĀMĀ ZEMES GABALA PROJEKTS

ADRESE: JASMUIŽAS IELĀ N° 6

ZEMESGABALA PLATĪBA 5140 m²

T. SK. RĪGAS PILSĒTAS ZEME 5140 m²

APBŪVES INTENSITĀTE 149%

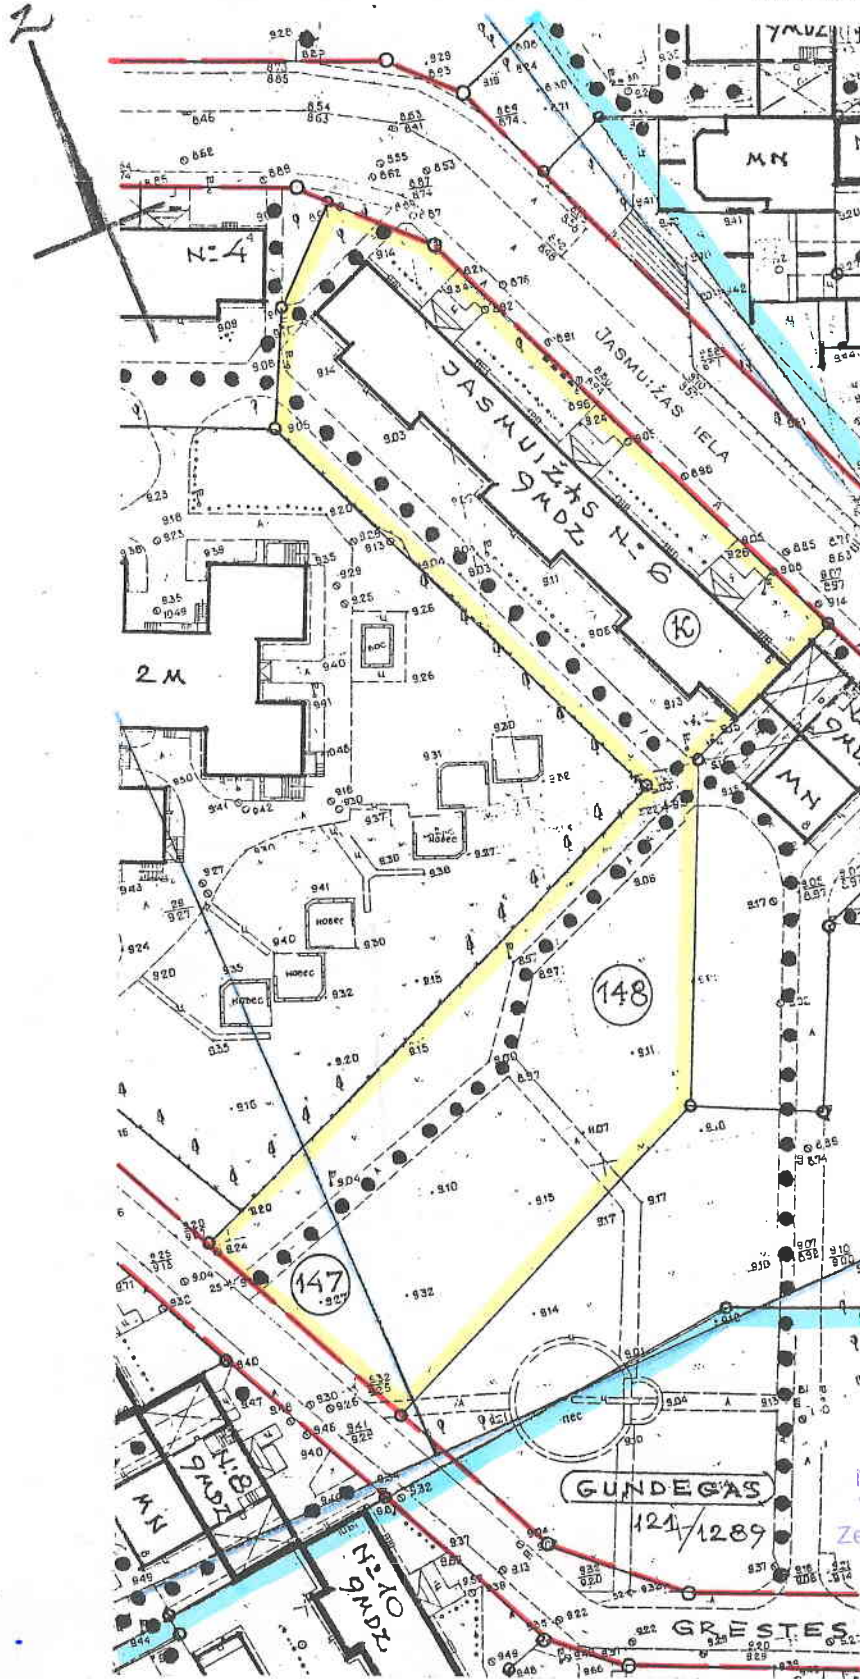


PIESAISTĀMĀ ZEMES GABALA ROBEŽA

PRIVĀTĪPAŠUMA ROBEŽA

SERVITŪTA GĀJĒJU CEĻI UN IETVES

PROJEKTĒJAMĀ TRANSPORTA KORIDORA ROBEŽA

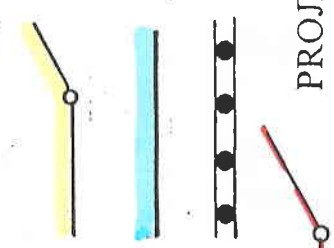

R. Paikune
ARHITEKTE
RUTA PAIKUNE
Sert. Nr. 10-0822

NO ZEMES PIEDERĪBAS
VIEDOKĻA SASKAŅOTS
Zemju pārvaldes priekšniece
Benita Prikaša
11.06.99. *B. Prikaša* Zemju pārvaldes
galvenā speciāliste
28.05.99. *Ruta Paikune*