



PIESAISĪAMA ZEMESGABALA PROJEKTS

Saharova iela 22

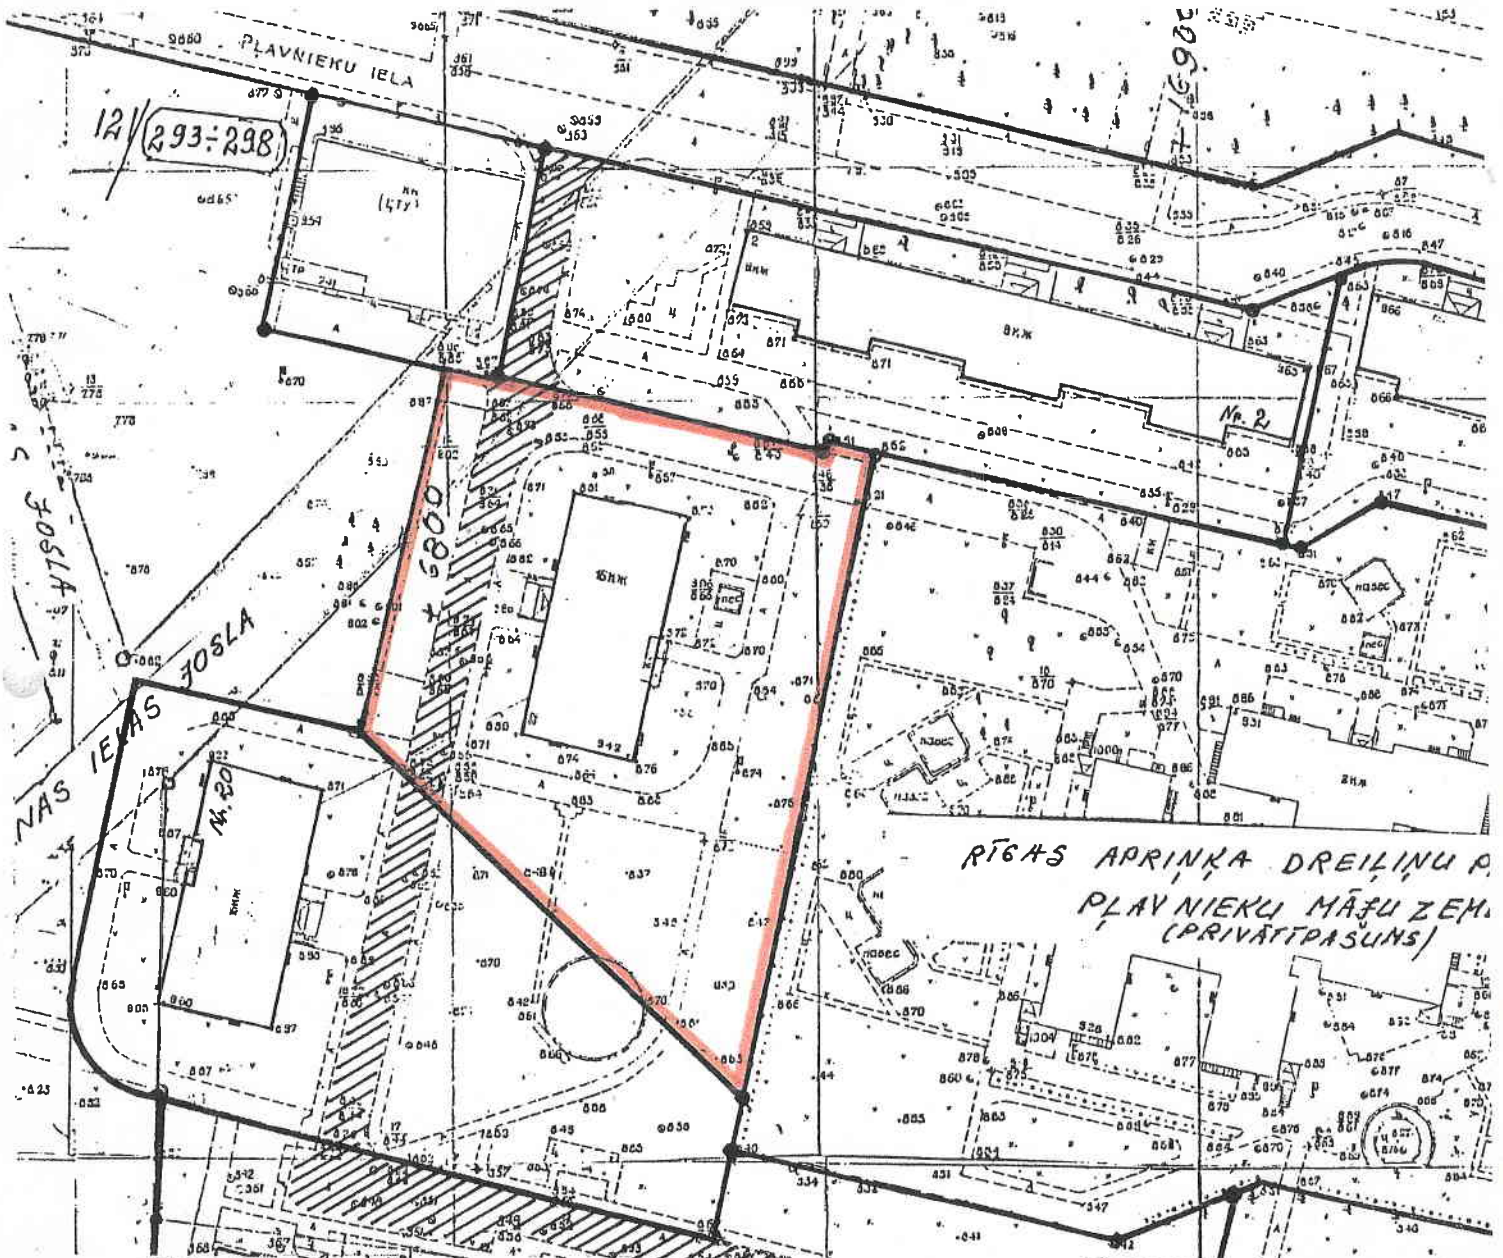

RĪGAS APRIŅKA DREIĻĪŅU P. PLAVNIEKU MĀJU ZEME (PRIVĀTĪPAŠUMS)

RĪGAS APRIŅKA DREIĻĪŅU PAGASTA PLAVNIEKU MĀJU ZEME (PRIVĀTĪPAŠUMS)

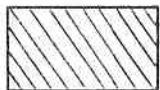

SERVITŪTS



PIESAISTĀMAIS ZEMES GABALS

$$\frac{4392}{4045} = 108,6\%$$

Zemes gabala robežu plānā jābūt uzrādītai Rīgas pilsētai piederošai zemes platībai

PAR RĪG. DREIĻĪŅU IELAS JOSLU

Zemju pārvaldes galvenā speciāliste VIJA MIČENA

10.08.98. [Signature]

NO ZEMES PIEDERĪBAS VIEDOKĻA SASKAŅOTS Zemju pārvaldes priekšniece

Benita Pikaša

10.08.98. [Signature]